01

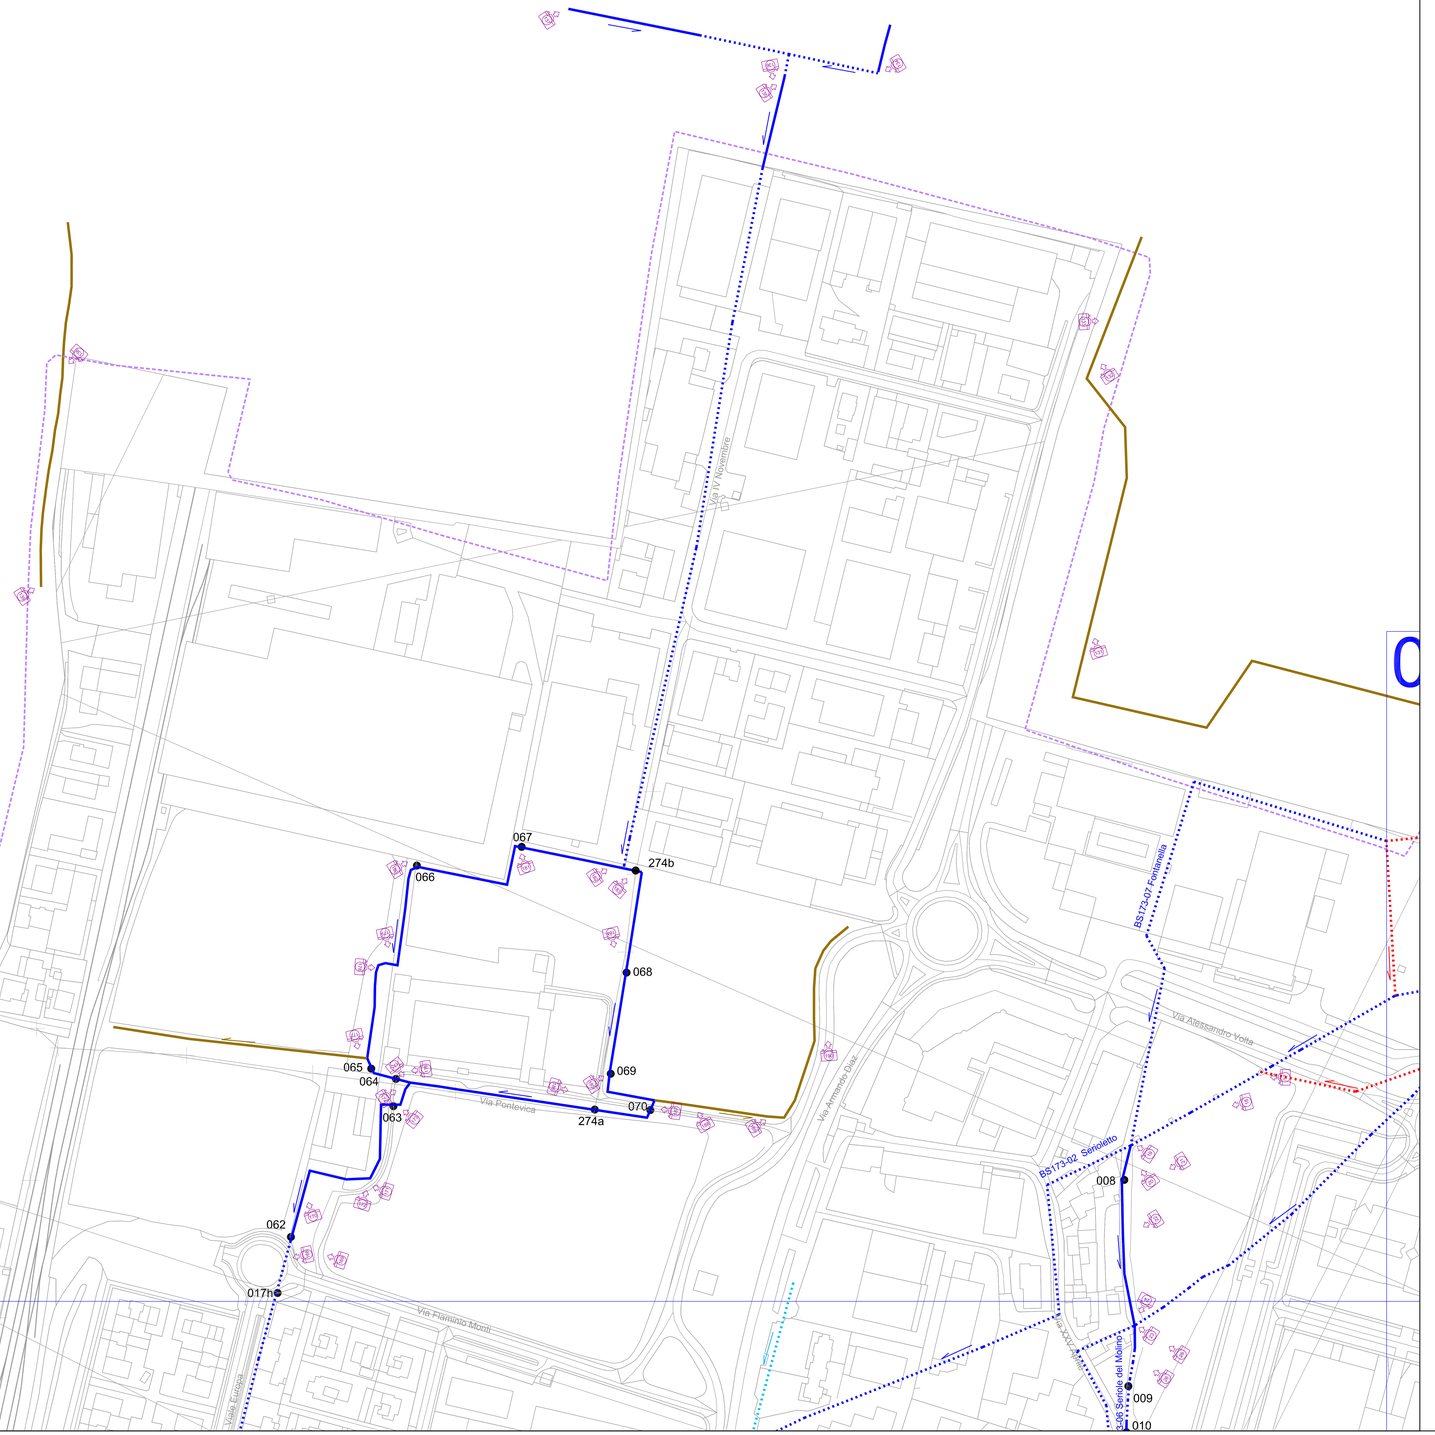

QUADRO D'UNIONE ED INQUADRAMENTO REGIONALE
COMUNE DI SAN ZENO NAVIGLIO

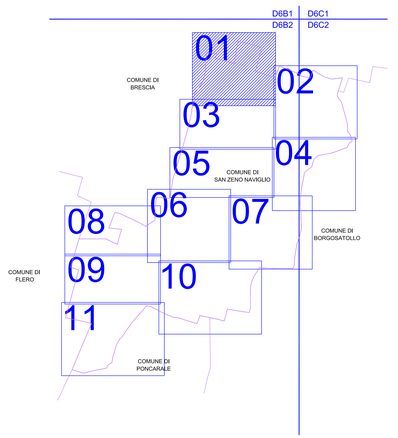

LEGENDA RETICOLO IDRICO MINORE:

- RETICOLO IDROGRAFICO MINORE
- RETICOLO IDROGRAFICO MINORE COPERTO
- CORSI D'ACQUA DA INSERIRE NEL RETICOLO IDROGRAFICO DI COMPETENZA COMUNALE
- CORSI D'ACQUA COPERTO DA INSERIRE NEL RETICOLO IDROGRAFICO DI COMPETENZA COMUNALE
- RETICOLO IDROGRAFICO MINORE DI COMPETENZA DEL CONSORZIO DI BONIFICA *MEDIO CHIESE*
- RETICOLO IDROGRAFICO MINORE DI COMPETENZA DEL CONSORZIO DI BONIFICA COPERTO *MEDIO CHIESE*
- CORSI D'ACQUA DA INSERIRE NEL RETICOLO IDROGRAFICO DI COMPETENZA DEL CONSORZIO DI BONIFICA *MEDIO CHIESE*
- CORSI D'ACQUA COPERTO DA INSERIRE NEL RETICOLO IDROGRAFICO DI COMPETENZA DEL CONSORZIO DI BONIFICA *MEDIO CHIESE*
- TERMINALI IRRIGUI
- RETICOLO IDROGRAFICO MINORE IPOTIZZATO
- RETICOLO IDROGRAFICO MINORE IPOTIZZATO COPERTO
- PUNTO DI PRESA FOTOGRAFIA N.000
- 00 AUTORIZZAZIONE/CONCESSIONE N.000
- FONTANILE Fn°

CODICE	DENOMINAZIONE	TIPOLOGIA	PROVENIENZA	AFFLUENTI	NOTE
1.19	Naviglio Cerca	Acque di afflusso	Brescia		Gestione Consorzio Medio Chiese - Calcinato (BS)
1.19.1	Roggia Calcagna	Acque di scolo	Sfioratore del Naviglio Grande B.		Gestione Consorzio Medio Chiese - Calcinato (BS)
1.29	Roggia Musia	Acque di afflusso	Brescia		Gestione Consorzio Medio Chiese - Calcinato (BS)
1.34	Roggia Picve Razzeghina	Acque di afflusso	S. Eufemia - Naviglio Grande Bresciano		Gestione Consorzio Medio Chiese - Calcinato (BS)
1.38	Vaso del Molin dal Brolo	Acque di afflusso			Gestione Consorzio Medio Chiese - Calcinato (BS)
1.49	Naviglio Inferiore	Acque di afflusso	Sfioratore del Naviglio Cerca		Gestione Consorzio Medio Chiese - Calcinato (BS)
1.50	Roggia Avogadra	Acque di afflusso	Sfioratore del Naviglio Cerca		Gestione Consorzio Medio Chiese - Calcinato (BS)
1.53	Roggia Gheda	Acque di afflusso	Rogga Molinara		Gestione Consorzio Medio Chiese - Calcinato (BS)
1.54	Roggia Molinara	Acque di afflusso	Acque sorgive - San Zeno		Gestione Consorzio Medio Chiese - Calcinato (BS)
1.55	Roggia Troiana	Acque di afflusso	Canale Bocco (Sant'Alessandro-Brescia)		Gestione Consorzio Medio Chiese - Calcinato (BS)
BS173-01	Roggia Garza	Acque di afflusso	Brescia	Sericletto	1 Ponte strada 1.4 x 1.2 m; 2 ponte strada 3.5 x 1.6 m da località' Aspes al confine con Poncarale acque sorgive
BS173-02	Sericletto	Acque di scolo	Sericla del Molino		Passaggio sotto Statale tubo diametro 0.80 m; Fratt.VRDall. diametro tubazione 0.80 m x 1.0 m; 1 ponte strada 1.2 x 1.0 m; 2 ponte strada 1.05 x 0.85 m
BS173-03	Sericla Castrina	Acque di afflusso	Acque sorgive - San Zeno		Tratti intubati: diametro tubazione 1.0 m e 1.2 m
BS173-04	Roggia Provaglia	Acque di scolo	Sericletto	Sericletto	
BS173-05	Cavo Bocco	Acque di afflusso	Sericla del Molino	Sericla del Molino	Ponte sotto la ferrovia 1.6 x 1.2 m
BS173-06	Sericla del Molino	Acque di afflusso	Canale Bocco (Sant'Alessandro-Brescia)	Fontanella	1 Ponte strada per Borgosatollo 4.0 x 1.5 m; 2 ponte strada via S. Bartolomeo 2.50 x 1.5 m 3 ponte strada via Borgosatollo 3.0 x 1.5 m
BS173-07	Fontanella	Acque di scolo	Brescia		Ponte strada per Borgosatollo 3.5 x 1.5 m
BS173-08	Senza Nome	Acque di afflusso	Località' Aspes		

1.19 Naviglio Cerca
1.19.1 Roggia Calcagna
1.29 Roggia Musia
1.34 Roggia Picve Razzeghina
1.50 Roggia Avogadra
1.49 Naviglio Inferiore
1.53 Roggia Gheda
1.54 Roggia Molinara
1.55 Roggia Troiana
BS173-01 Sericla Garza
BS173-02 Sericletto
BS173-03 Sericla Castrina
BS173-05 Roggia Provaglia
BS173-06 Cavo Bocco
BS173-06 Sericla del Molino
BS173-07 Fontanella
BS173-08 Senza Nome

COMUNE DI SAN ZENO NAVIGLIO (BS)
PROVINCIA DI BRESCIA

INTEGRAZIONE DEGLI ELABORATI GRAFICI PER LA PREDISPOSIZIONE DELLA GESTIONE OPERATIVA DEL RETICOLO IDRICO MINORE DEL COMUNE DI SAN ZENO NAVIGLIO (BS)

Comune di San Zeno Naviglio
Piazza Marconi, 3

Oggetto:
RETICOLO IDRICO MINORE E RILIEVO AEROFOTOGRAMMETRICO
QUADRO 01 sc.1:1.000

Elaborato n°:
01

studio d'ingegneria
mossi savoldi
& associati
via Francesco Richmondo 12 - 25128 Brescia tel. 030/3389560 fax 030/37027477
e-mail mosstudiolibero.it p.iva 00564280170

CODICE COMMESSA:	Nr. REVISIONE:	IL PROGETTISTA:
52EN/AGRETIC/2012/2013		
ELABORATO DA:	00 | 01 | 02 | 03 | 04 | 05 | 06 | 07 | 08	
CONTROLLATO DA:	15.12.2013	
APPROVATO DA:		