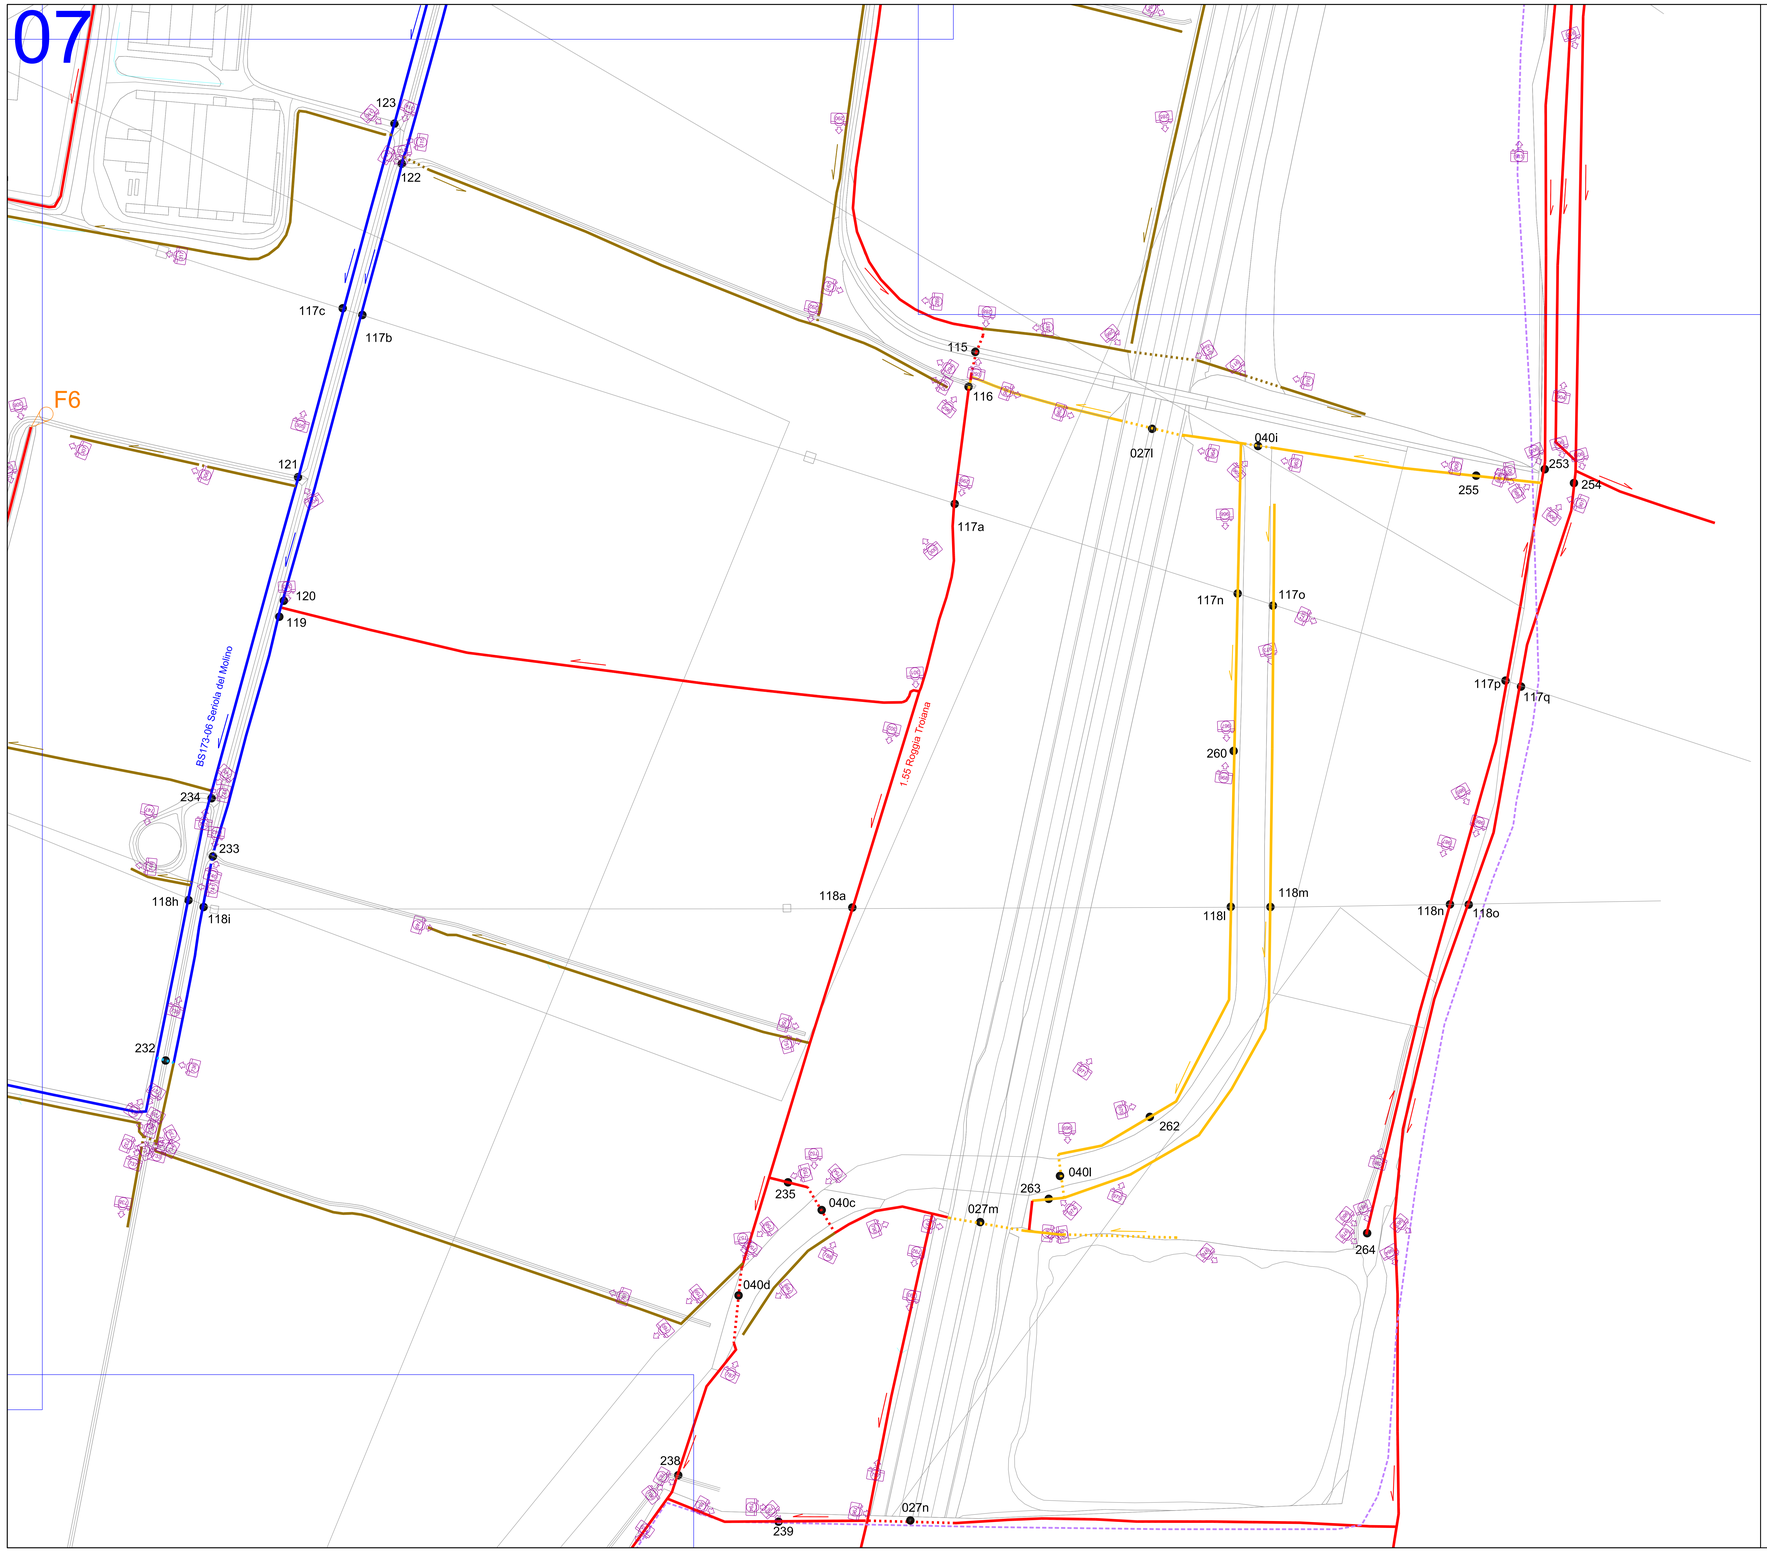

QUADRO D'UNIONE ED INQUADRAMENTO REGIONALE
COMUNE DI SAN ZENO NAVIGLIO

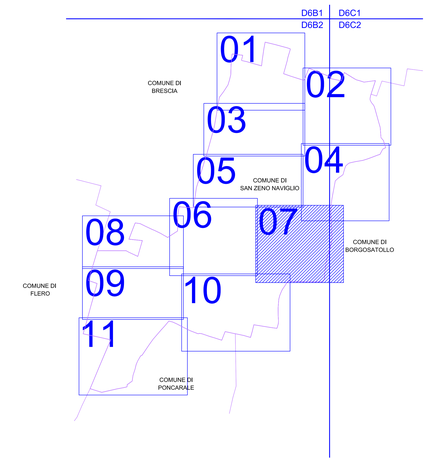

LEGENDA RETICOLO IDRICO MINORE:

- RETICOLO IDROGRAFICO MINORE
- RETICOLO IDROGRAFICO MINORE COPERTO
- CORSI D'ACQUA DA INSERIRE NEL RETICOLO IDROGRAFICO DI COMPETENZA COMUNALE
- CORSI D'ACQUA COPERTO DA INSERIRE NEL RETICOLO IDROGRAFICO DI COMPETENZA COMUNALE
- RETICOLO IDROGRAFICO MINORE DI COMPETENZA DEL CONSORZIO DI BONIFICA *MEDIO CHIESE*
- RETICOLO IDROGRAFICO MINORE DI COMPETENZA DEL CONSORZIO DI BONIFICA COPERTO *MEDIO CHIESE*
- CORSI D'ACQUA DA INSERIRE NEL RETICOLO IDROGRAFICO DI COMPETENZA DEL CONSORZIO DI BONIFICA *MEDIO CHIESE*
- CORSI D'ACQUA COPERTO DA INSERIRE NEL RETICOLO IDROGRAFICO DI COMPETENZA DEL CONSORZIO DI BONIFICA *MEDIO CHIESE*
- TERMINALI IRRIGUI
- RETICOLO IDROGRAFICO MINORE IPOTIZZATO
- RETICOLO IDROGRAFICO MINORE IPOTIZZATO COPERTO
- PUNTO DI PRESA FOTOGRAFIA N.000
- 00 AUTORIZZAZIONE/CONCESSIONE N.000
- FONTANILE Fn°

CODICE	DENOMINAZIONE	TIPOLOGIA	PROVENIENZA	AFFLUENTI	NOTE
1.19	Naviglio Cerca	Acque di affluso	Brescia		Gestione Consorzio Medio Chiese - Calcinato (BS)
1.19.1	Roggia Calcagna	Acque di scolo	Sfioratore del Naviglio Grande B.		Gestione Consorzio Medio Chiese - Calcinato (BS)
1.29	Roggia Musia	Acque di affluso	Brescia		Gestione Consorzio Medio Chiese - Calcinato (BS)
1.34	Roggia Piove Razzeghina	Acque di affluso	S. Eufemia - Naviglio Grande Bresciano		Gestione Consorzio Medio Chiese - Calcinato (BS)
1.38	Vaso del Molin dal Birolo	Acque di affluso			Gestione Consorzio Medio Chiese - Calcinato (BS)
1.49	Naviglio Inferiore	Acque di affluso	Sfioratore del Naviglio Cerca		Gestione Consorzio Medio Chiese - Calcinato (BS)
1.50	Roggia Avogadra	Acque di affluso	Sfioratore del Naviglio Cerca		Gestione Consorzio Medio Chiese - Calcinato (BS)
1.53	Roggia Gheda	Acque di affluso	Roggia Molinara		Gestione Consorzio Medio Chiese - Calcinato (BS)
1.54	Roggia Molinara	Acque di affluso	Acque sorgive - San Zeno		Gestione Consorzio Medio Chiese - Calcinato (BS)
1.55	Roggia Troiana	Acque di affluso	Canale Bocco (Sant'Alessandro-Brescia)		Gestione Consorzio Medio Chiese - Calcinato (BS)
BS173-01	Roggia Garza	Acque di affluso	Brescia	Serioletto	1 Ponte strada 1.4 x 1.0 m; 2 ponte strada 3.5 x 1.6 m da località' Aspes al confine con Poncarale acque sorgive
BS173-02	Serioletto	Acque di scolo	Seriola del Molino		Passaggio sotto Statale tubo diametro 0.80 m; tratti intubati diametro tubazione 0.80 m e 1.0 m; 1 ponte strada 1.2 x 1.0 m; 2 ponte strade 1.05 x 0.85 m
BS173-03	Seriola Castrina	Acque di affluso	Acque sorgive - San Zeno		Tratti intubati diametro tubazione 1.0 m e 1.2 m
BS173-04	Roggia Provaglio	Acque di scolo	Serioletto	Serioletto	
BS173-05	Cavo Blocco	Acque di affluso	Seriola del Molino	Seriola del Molino	Ponte sotto la ferrovia 1.6 x 1.2 m
BS173-06	Seriola del Mulino	Acque di affluso	Canale Bocco (Sant'Alessandro-Brescia)	Fontanella	1 Ponte strada per Borgosatollo 4.0 x 1.07 m; 2 ponte strada comunale del Bocco 1.8 x 0.8 m; 3 ponte strada comunale del Bocco 2.65 x 1.1 m
BS173-07	Fontanella	Acque di scolo	Brescia		Ponte strada per Borgosatollo 3.5 x 1.5 m
BS173-08	Senza Nome	Acque di affluso	Localita' Aspes		

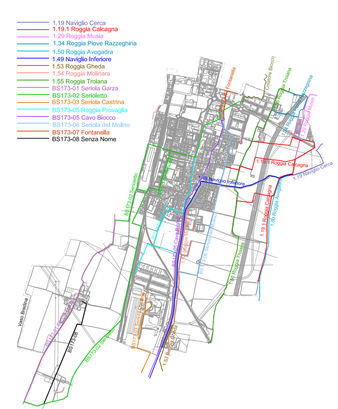

COMUNE DI SAN ZENO NAVIGLIO (BS)
PROVINCIA DI BRESCIA

INTEGRAZIONE DEGLI ELABORATI GRAFICI PER LA PREDISPOSIZIONE DELLA GESTIONE OPERATIVA DEL RETICOLO IDRICO MINORE DEL COMUNE DI SAN ZENO NAVIGLIO (BS)

Comune di San Zeno Naviglio
Piazza Marconi, 3

Oggetto:
RETICOLO IDRICO MINORE E RILIEVO AEROFOTOGRAMMETRICO
QUADRO 07 sc.1:1.000

Elaborato n°:
07

studio d'ingegneria
mossi savoldi
& associati
via Francesco Rismondo 12 - 25128 Brescia tel. 030/3389560 fax 030/3702747
e-mail mosmassoldi@libero.it p.iva 00566280170
Sistema Certificato UNI EN ISO 9001:2000 IQNet SQS DVGW-NQA, Jet

CODICE COMMESSA: SIZEN/AGGRETIC/0012/2013
ELABORATO DA:
CONTROLLATO DA:
APPROVATO DA:

Nr.	REVISIONE:
00	-
01	
02	
03	
04	
05	
06	
07	
08	

11.12.2013

IL PROGETTISTA: