



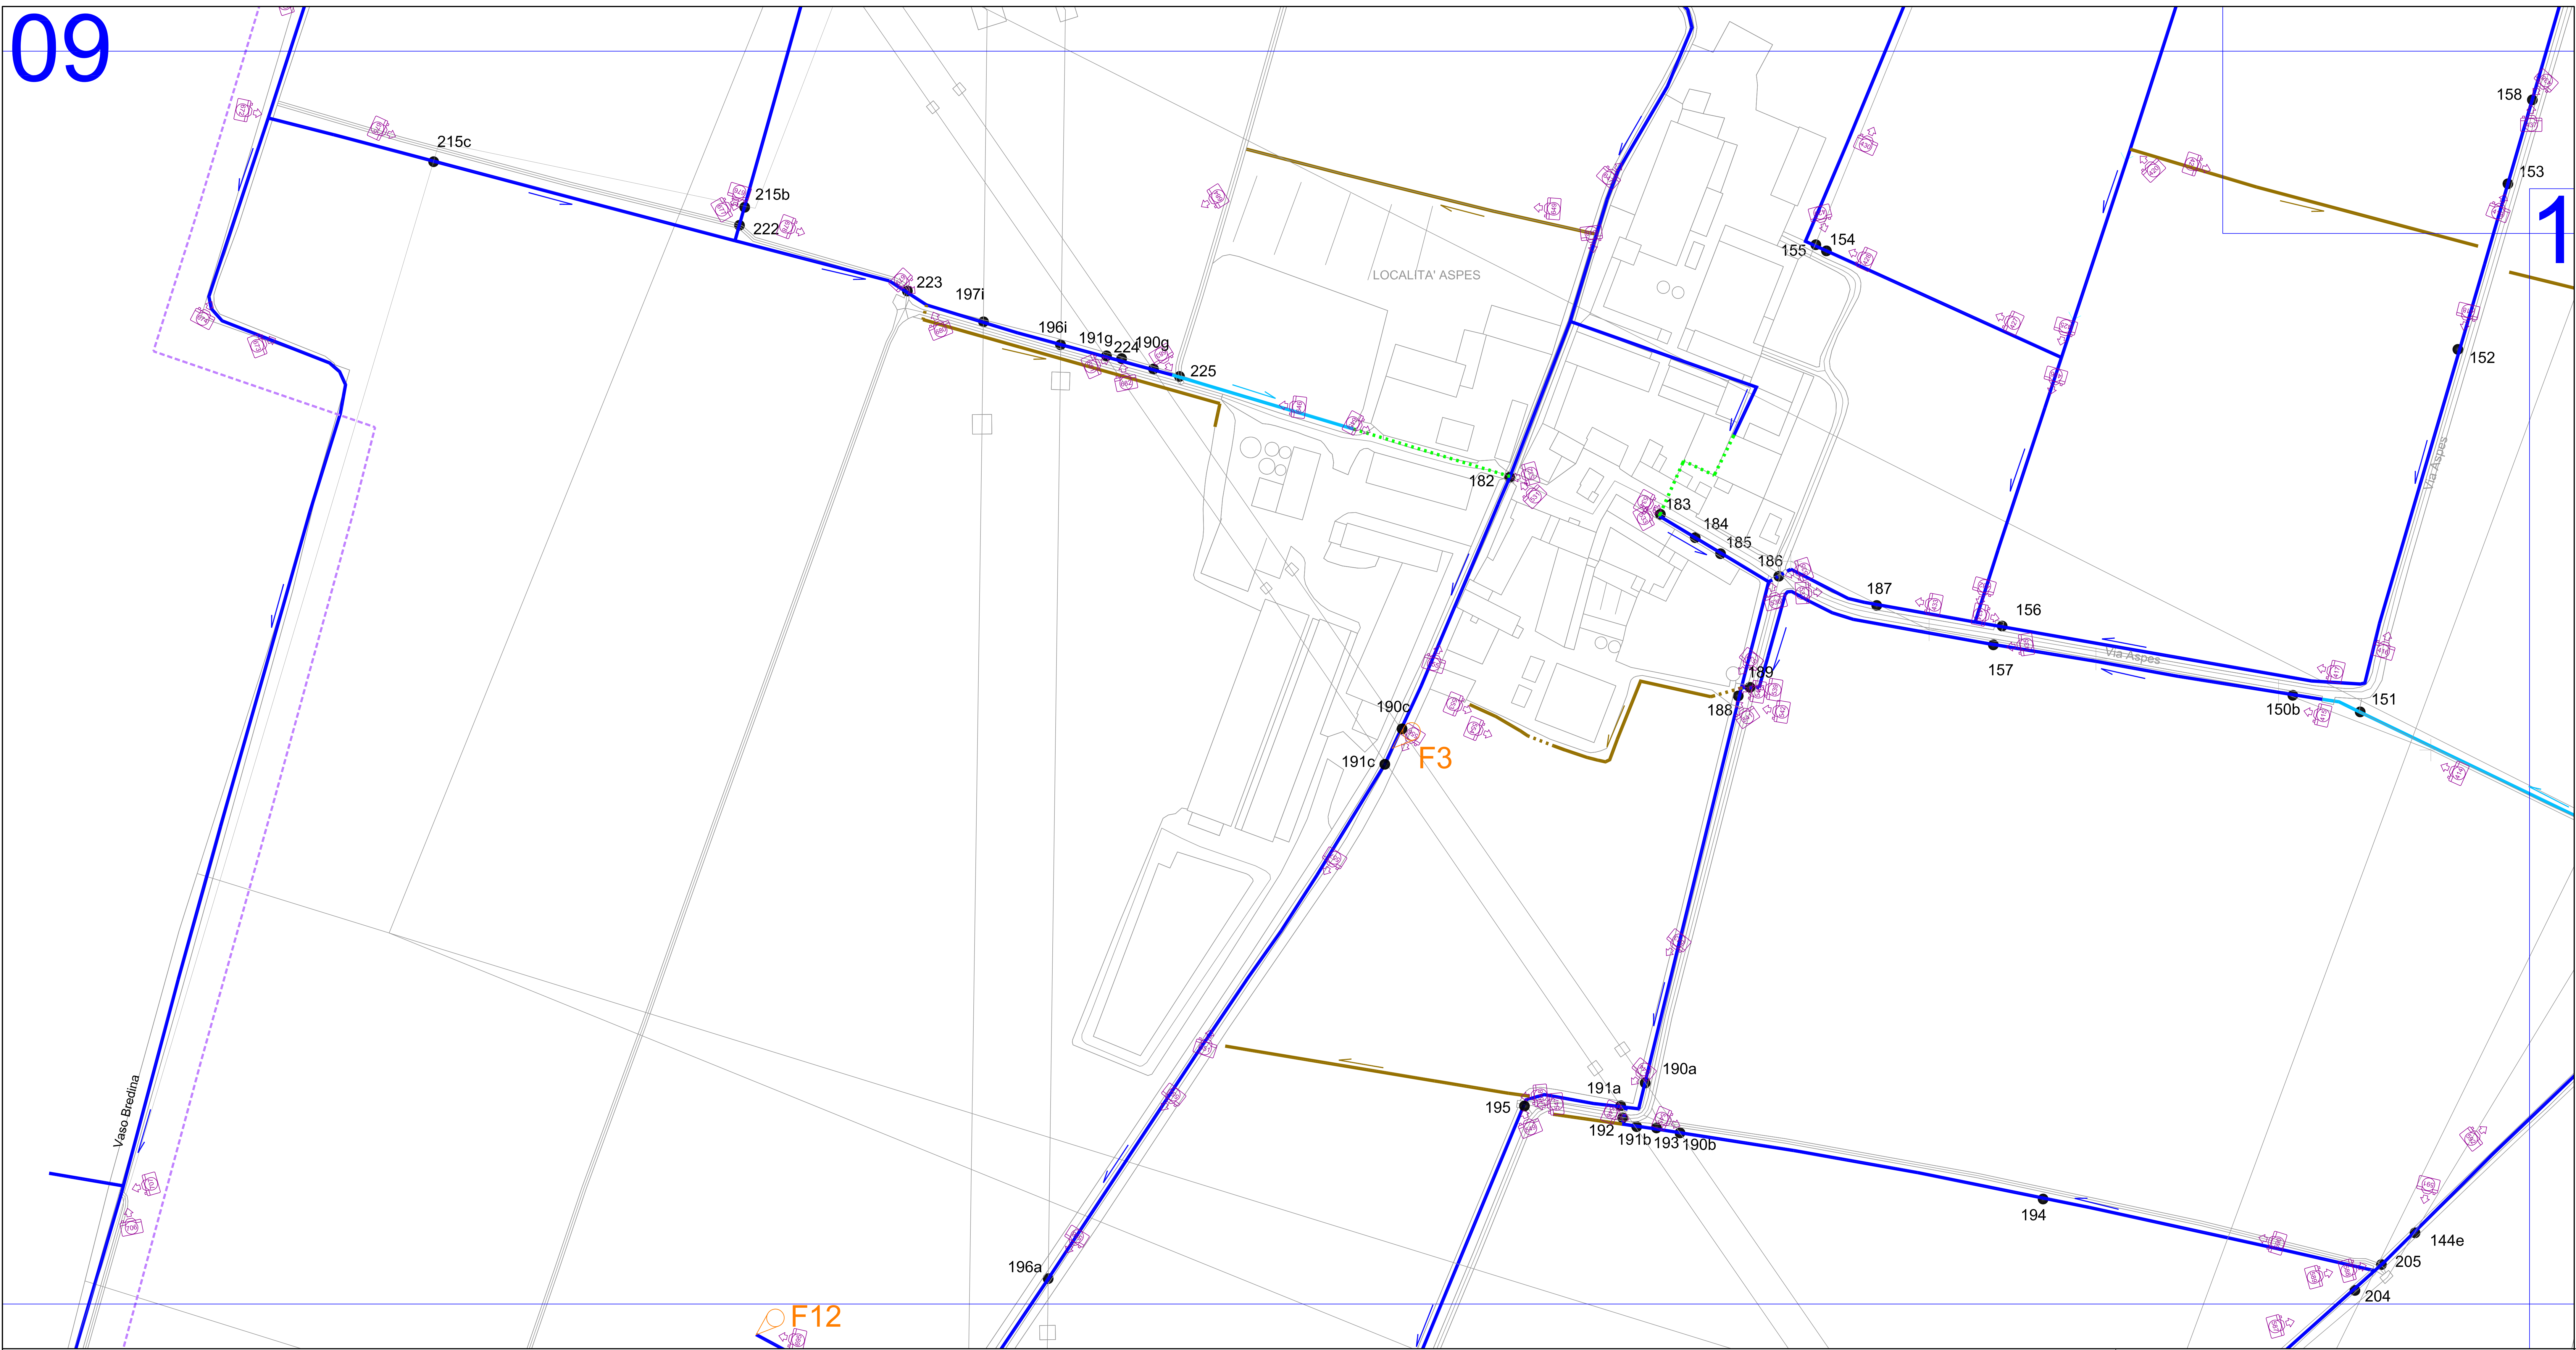


QUADRO D'UNIONE ED INQUADRAMENTO REGIONALE
COMUNE DI SAN ZENO NAVIGLIO

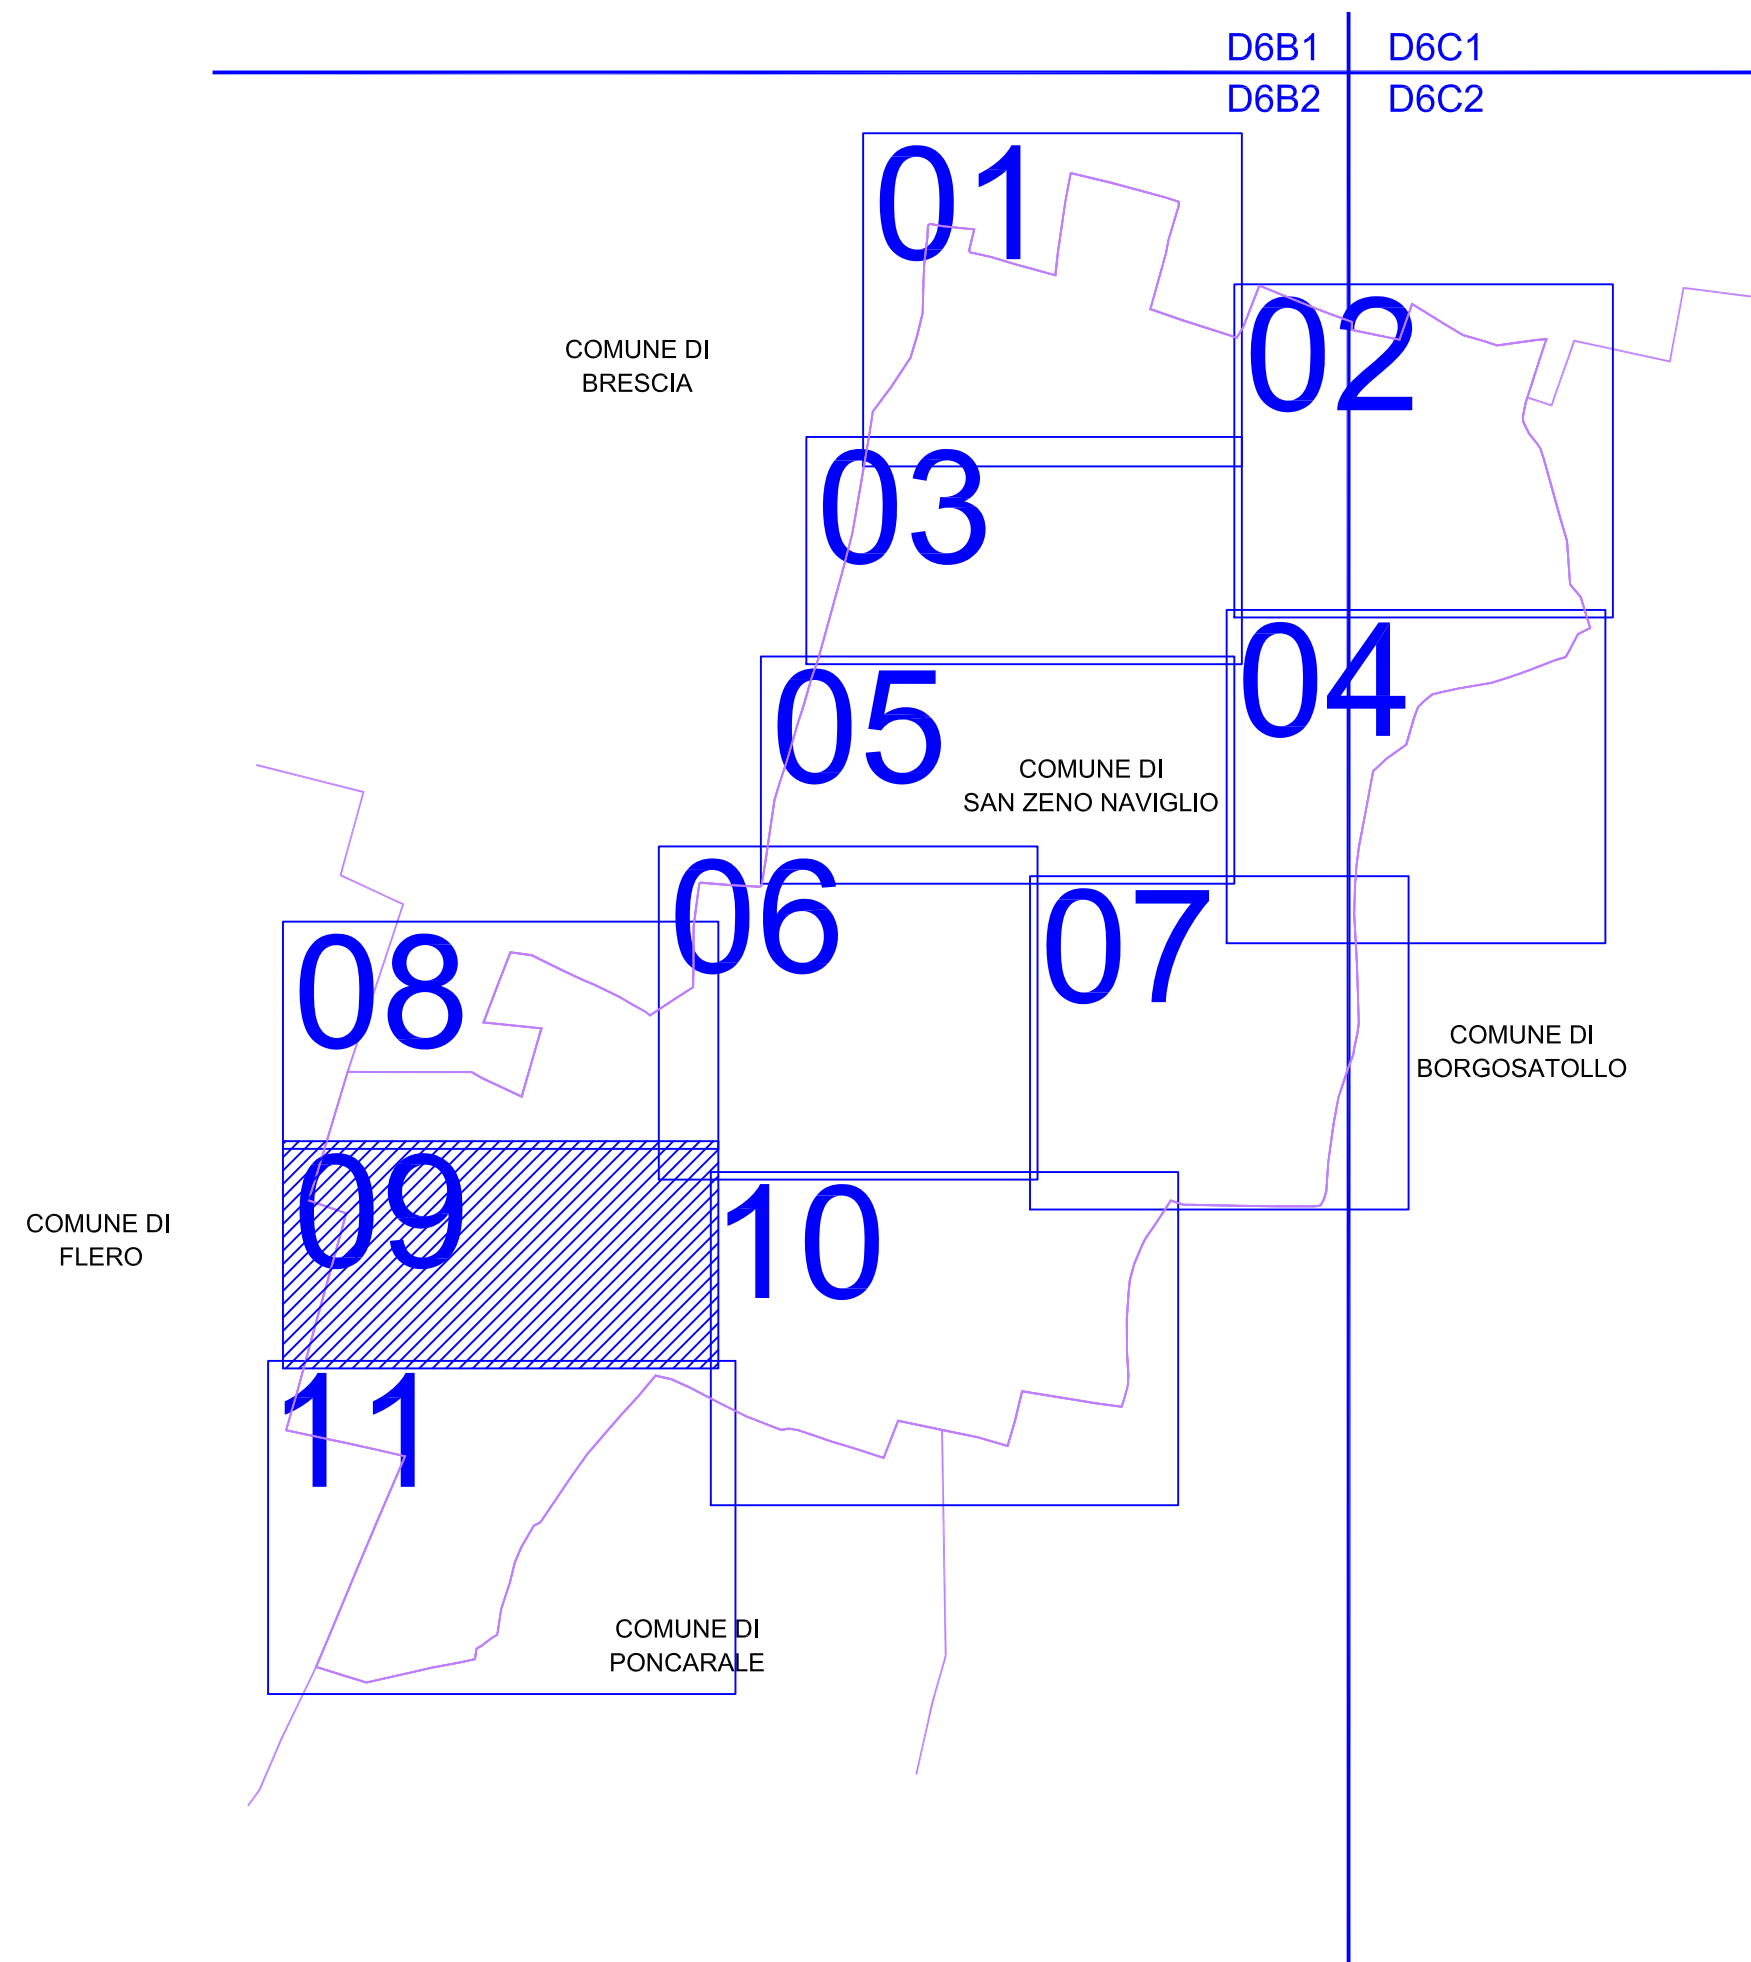


LEGENDA RETICOLO IDRICO MINORE:

- RETICOLO IDRICO MINORE
- RETICOLO IDRICO MINORE COPERTO
- CORSI D'ACQUA DA INSERIRE NEL RETICOLO IDRICO MINORE DI COMPETENZA COMUNALE
- CORSI D'ACQUA COPERTO DA INSERIRE NEL RETICOLO IDRICO MINORE DI COMPETENZA COMUNALE
- RETICOLO IDRICO MINORE DI COMPETENZA DEL CONSORZIO DI BONIFICA MEDIO CHIESE
- RETICOLO IDRICO MINORE DI COMPETENZA DEL CONSORZIO DI BONIFICA MEDIO CHIESE
- CORSI D'ACQUA DA INSERIRE NEL RETICOLO IDRICO MINORE DI COMPETENZA DEL CONSORZIO DI BONIFICA MEDIO CHIESE
- RETICOLO IDRICO MINORE DI COMPETENZA DEL CONSORZIO DI BONIFICA MEDIO CHIESE
- TERMINALI IRRIGUI
- RETICOLO IDRICO MINORE IPOTIZZATO
- RETICOLO IDRICO MINORE IPOTIZZATO COPERTO
- PUNTO DI PRESA FOTOGRAFIA N.000
- AUTORIZZAZIONE/CONCESSIONE N.000
- FONTE
- F_n

CODICE	DENOMINAZIONE	TIPOLOGIA	PROVENIENZA	AFFLUENTI	NOTE
1.19	Naviglio Certosa	Acque di afflusso	Brescia		Gestione Consorzio Medio Chiese - Calcinato (BS)
1.18.1	Roggia Calcinato	Acque di scolo	Strada del Naviglio Grande S.		Gestione Consorzio Medio Chiese - Calcinato (BS)
1.29	Roggia Motta	Acque di afflusso	Brescia		Gestione Consorzio Medio Chiese - Calcinato (BS)
1.34	Roggia Piove Razzeghina	Acque di afflusso	S. Eufemia - Naviglio Grande Bresciano		Gestione Consorzio Medio Chiese - Calcinato (BS)
1.38	Vaso del Molin dal Brolo	Acque di afflusso			Gestione Consorzio Medio Chiese - Calcinato (BS)
1.49	Naviglio Inferiore	Acque di afflusso	Strada del Naviglio Certosa		Gestione Consorzio Medio Chiese - Calcinato (BS)
1.50	Roggia Avogadro	Acque di afflusso	Strada del Naviglio Certosa		Gestione Consorzio Medio Chiese - Calcinato (BS)
1.53	Roggia Gheda	Acque di afflusso	Roggia Molinara		Gestione Consorzio Medio Chiese - Calcinato (BS)
1.54	Roggia Molinara	Acque di afflusso	Acque sorgive - San Zeno		Gestione Consorzio Medio Chiese - Calcinato (BS)
1.55	Roggia Troiana	Acque di afflusso	Canale Bocco (San'Alessandro-Brescia)		Gestione Consorzio Medio Chiese - Calcinato (BS)
BS173-01	Roggia Garza	Acque di afflusso	Brescia	Serlettio	1.19 Naviglio Certosa 1.18.1 Roggia Calcinato 1.29 Roggia Motta 1.34 Roggia Piove Razzeghina 1.49 Naviglio Inferiore 1.53 Roggia Gheda 1.54 Roggia Molinara 1.55 Roggia Troiana BS173-01 Serlettio Garza BS173-02 Serlettio BS173-03 Serlettio Castina BS173-04 Serlettio Provaglia BS173-05 Cavo Blocco BS173-06 Serlettio del Molino BS173-07 Fontanella BS173-08 Senza Nome
BS173-02	Serlettio	Acque di scolo	Serlettio del Molino		1.19 Naviglio Certosa 1.18.1 Roggia Calcinato 1.29 Roggia Motta 1.34 Roggia Piove Razzeghina 1.49 Naviglio Inferiore 1.53 Roggia Gheda 1.54 Roggia Molinara 1.55 Roggia Troiana BS173-01 Serlettio Garza BS173-02 Serlettio BS173-03 Serlettio Castina BS173-04 Serlettio Provaglia BS173-05 Cavo Blocco BS173-06 Serlettio del Molino BS173-07 Fontanella BS173-08 Senza Nome
BS173-03	Serlettio Castina	Acque di afflusso	Acque sorgive - San Zeno		1.19 Naviglio Certosa 1.18.1 Roggia Calcinato 1.29 Roggia Motta 1.34 Roggia Piove Razzeghina 1.49 Naviglio Inferiore 1.53 Roggia Gheda 1.54 Roggia Molinara 1.55 Roggia Troiana BS173-01 Serlettio Garza BS173-02 Serlettio BS173-03 Serlettio Castina BS173-04 Serlettio Provaglia BS173-05 Cavo Blocco BS173-06 Serlettio del Molino BS173-07 Fontanella BS173-08 Senza Nome
BS173-04	Roggia Provaglia	Acque di scolo	Serlettio		1.19 Naviglio Certosa 1.18.1 Roggia Calcinato 1.29 Roggia Motta 1.34 Roggia Piove Razzeghina 1.49 Naviglio Inferiore 1.53 Roggia Gheda 1.54 Roggia Molinara 1.55 Roggia Troiana BS173-01 Serlettio Garza BS173-02 Serlettio BS173-03 Serlettio Castina BS173-04 Serlettio Provaglia BS173-05 Cavo Blocco BS173-06 Serlettio del Molino BS173-07 Fontanella BS173-08 Senza Nome
BS173-05	Cavo Blocco	Acque di afflusso	Serlettio del Molino		1.19 Naviglio Certosa 1.18.1 Roggia Calcinato 1.29 Roggia Motta 1.34 Roggia Piove Razzeghina 1.49 Naviglio Inferiore 1.53 Roggia Gheda 1.54 Roggia Molinara 1.55 Roggia Troiana BS173-01 Serlettio Garza BS173-02 Serlettio BS173-03 Serlettio Castina BS173-04 Serlettio Provaglia BS173-05 Cavo Blocco BS173-06 Serlettio del Molino BS173-07 Fontanella BS173-08 Senza Nome
BS173-06	Serlettio del Molino	Acque di afflusso	Canale Bocco (San'Alessandro-Brescia)	Fontanella	1.19 Naviglio Certosa 1.18.1 Roggia Calcinato 1.29 Roggia Motta 1.34 Roggia Piove Razzeghina 1.49 Naviglio Inferiore 1.53 Roggia Gheda 1.54 Roggia Molinara 1.55 Roggia Troiana BS173-01 Serlettio Garza BS173-02 Serlettio BS173-03 Serlettio Castina BS173-04 Serlettio Provaglia BS173-05 Cavo Blocco BS173-06 Serlettio del Molino BS173-07 Fontanella BS173-08 Senza Nome
BS173-07	Fontanella	Acque di scolo	Brescia		1.19 Naviglio Certosa 1.18.1 Roggia Calcinato 1.29 Roggia Motta 1.34 Roggia Piove Razzeghina 1.49 Naviglio Inferiore 1.53 Roggia Gheda 1.54 Roggia Molinara 1.55 Roggia Troiana BS173-01 Serlettio Garza BS173-02 Serlettio BS173-03 Serlettio Castina BS173-04 Serlettio Provaglia BS173-05 Cavo Blocco BS173-06 Serlettio del Molino BS173-07 Fontanella BS173-08 Senza Nome
BS173-08	Senza Nome	Acque di afflusso	Localita' Aspes		1.19 Naviglio Certosa 1.18.1 Roggia Calcinato 1.29 Roggia Motta 1.34 Roggia Piove Razzeghina 1.49 Naviglio Inferiore 1.53 Roggia Gheda 1.54 Roggia Molinara 1.55 Roggia Troiana BS173-01 Serlettio Garza BS173-02 Serlettio BS173-03 Serlettio Castina BS173-04 Serlettio Provaglia BS173-05 Cavo Blocco BS173-06 Serlettio del Molino BS173-07 Fontanella BS173-08 Senza Nome

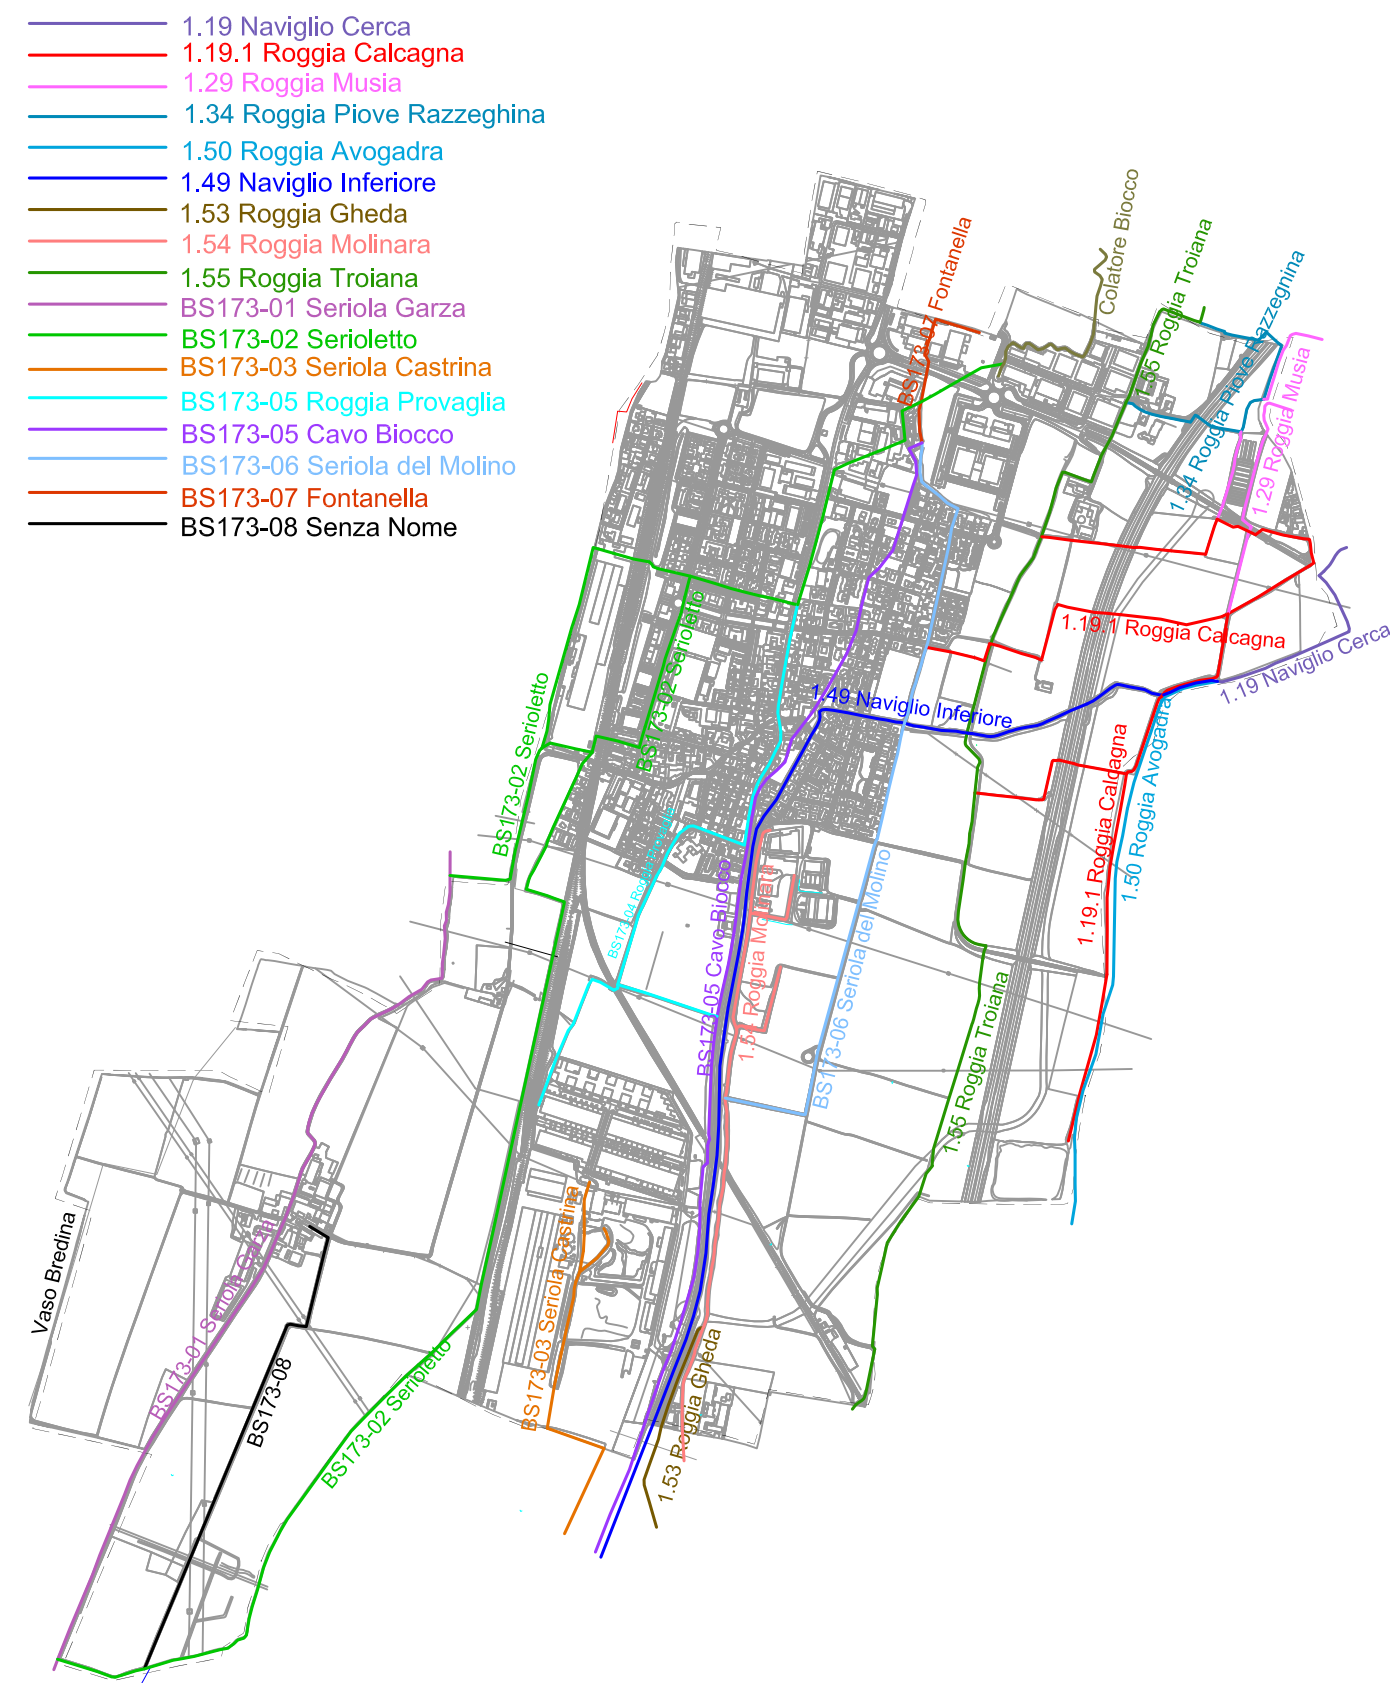

COMUNE DI SAN ZENO NAVIGLIO (BS)
PROVINCIA DI BRESCIA

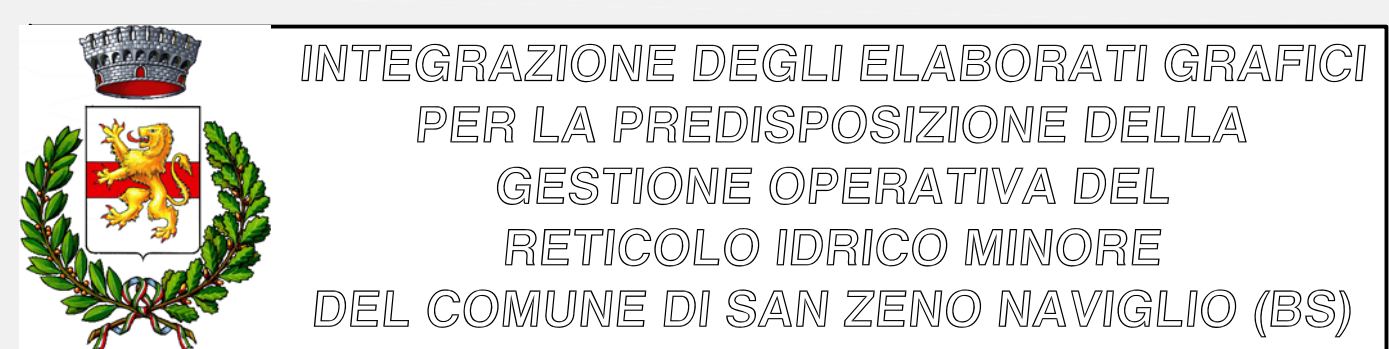

Comune di San Zeno Naviglio
Piazza Marconi, 3

Oggetto:	Elaborato n°:
RETICOLO IDRICO MINORE E RILIEVO AEROFOTOGRAFICO QUADRO 09 sc.1:1.000	09

studio d'ingegneria
mossi savoldi
& associati

via Francesco Rismondo 12 - 25128 Brescia tel. 030/3389560 fax 030/3702747
e-mail: mnestudio@libero.it p.iva 00564280170

Studio Certificato
CONFERMA DI AUTENTICITA'
SCOTTAPEDIA 24

CODICE COMMESSA:	Nr. REVISIONE:	IL PROGETTISTA:
SZEN/AGGREG/0012/2013		
ELABORATO DA:	00 01 02 03 04 05 06 07 08	
CONTROLLATO DA:		
APPROVATO DA:	11/12/2013	